



hlavní výkres

změna č. 1 územního plánu Zlukov

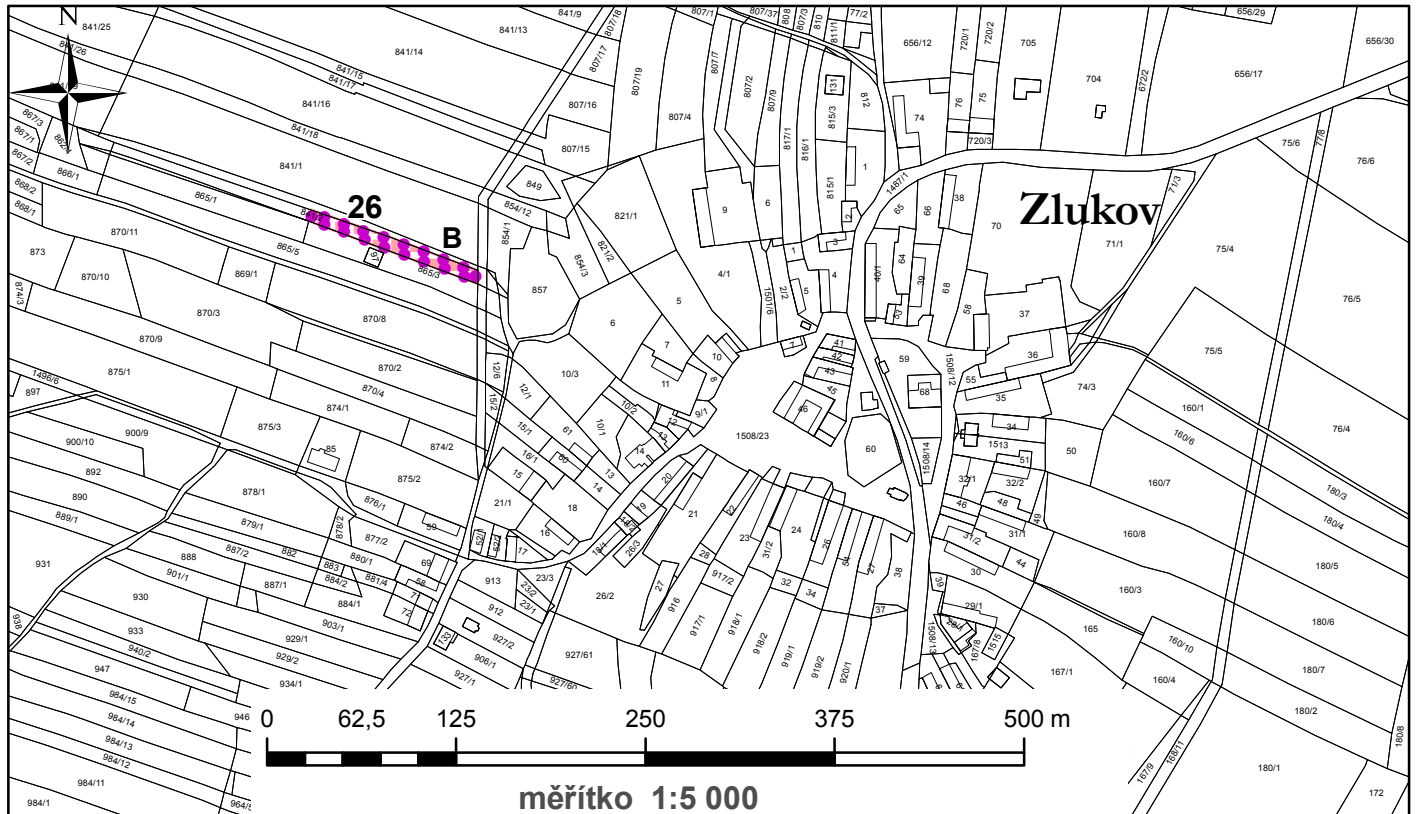


Legenda

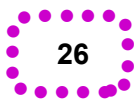

zastavitelné plochy

plochy
změn

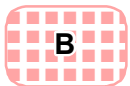

plochy bydlení

ZÁZNAM O ÚČINNOSTI

vydávající správní orgán:
Zastupitelstvo obce Zlukov

datum nabytí účinnosti:

pořizovatel: **Obecní úřad Zlukov**
ve spolupráci s oprávněnou úřední osobou -
Ing. Vlastimil Smítka
starostka obce: **Ing. Zdeněk Zeman**
podpis:

otisk úředního razítka pořizovatele