


schéma řešeného území změna č. 1 územního plánu Zlukov

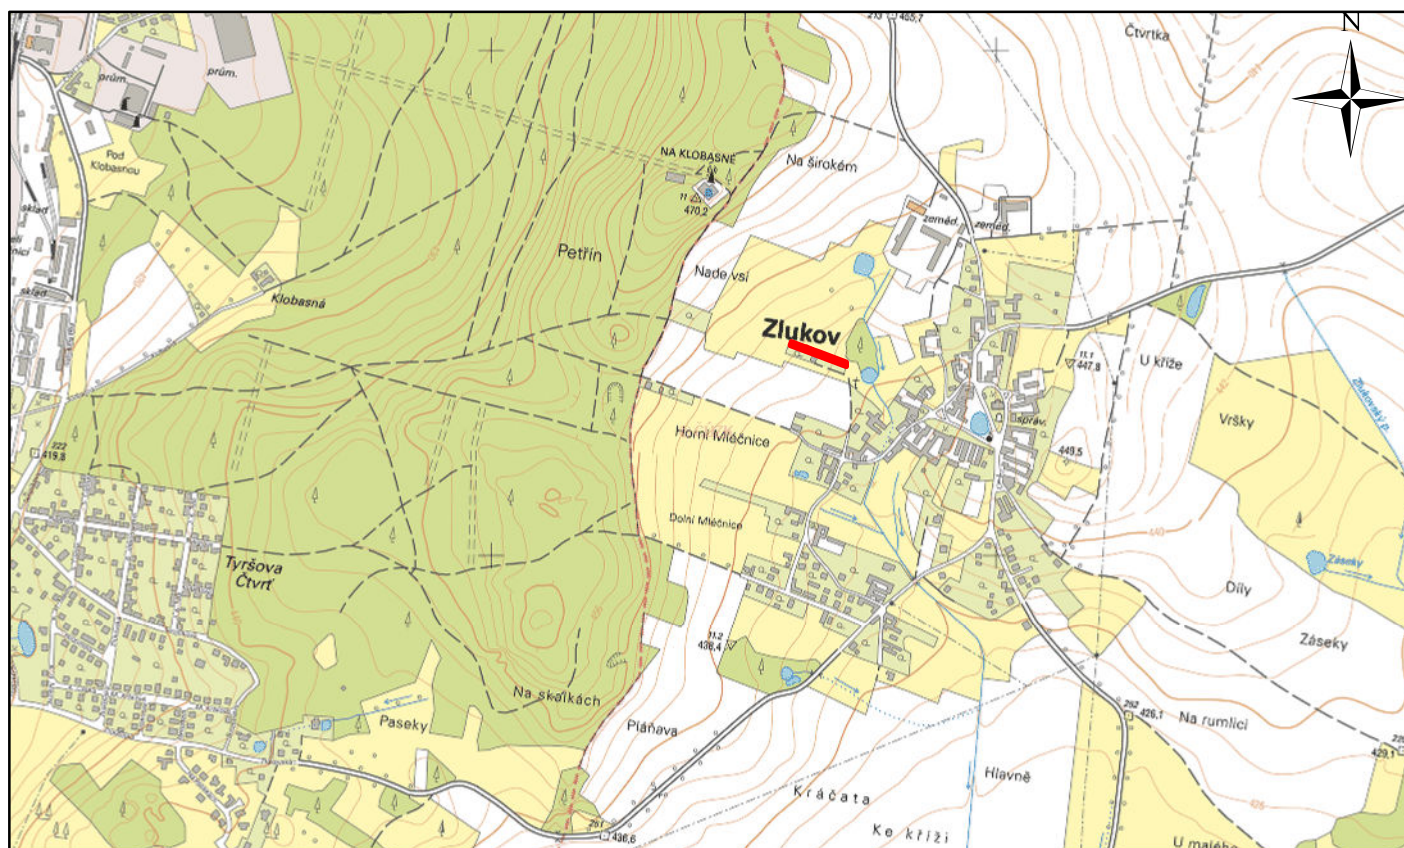

0 187,5 375 750 1 125 1 500 m

měřítko 1:15 000

Legenda



řešené území změny