


# výkres předpokládaných záborů půdního fondu odůvodnění změny č. 1 územního plánu Zlukov

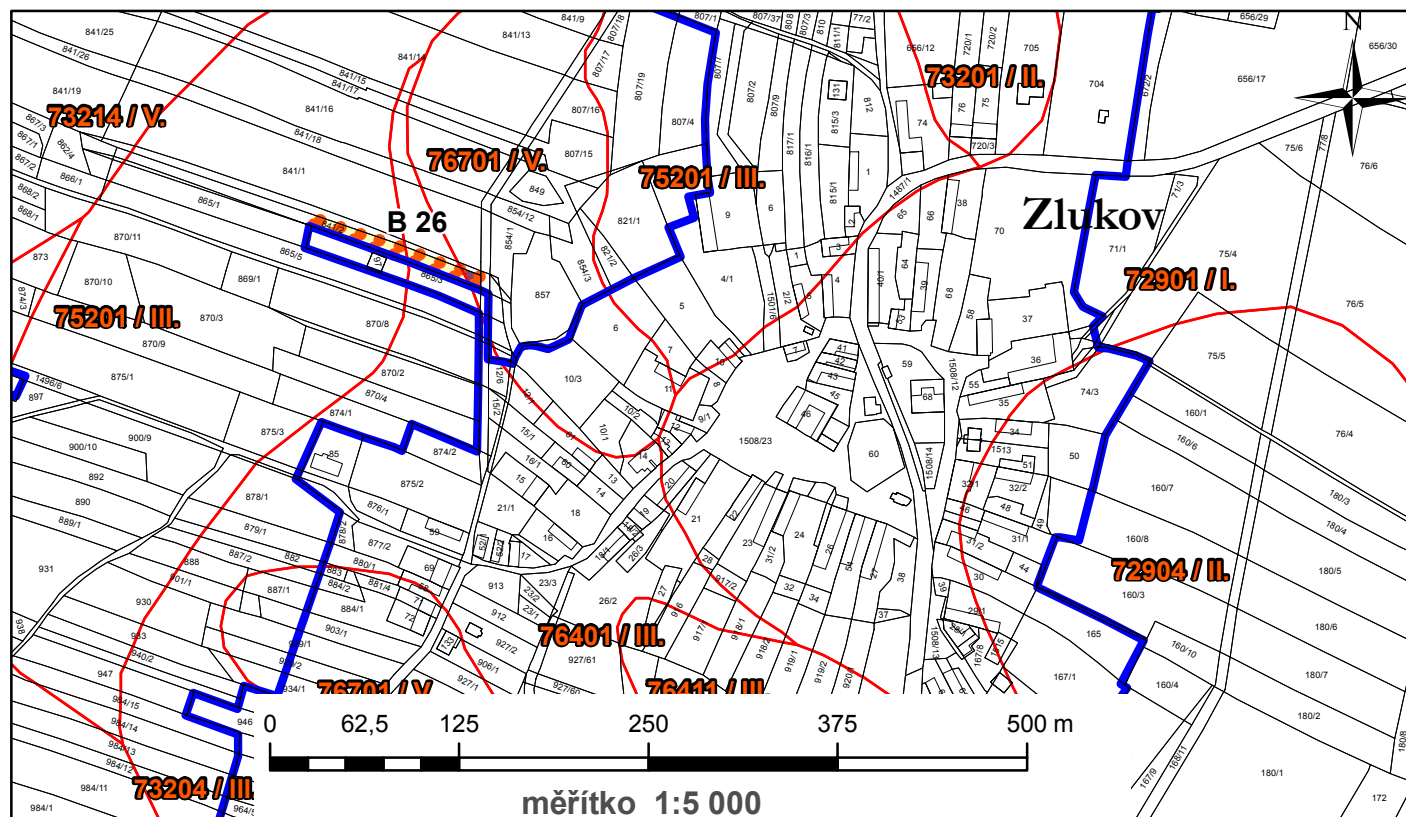

## Legenda



plochy změn



zastavěné území



bonitovaná půdně ekologická jednotka

**74700/III.**

bonitovaná půdně ekologická jednotka/třída ochrany



zemědělská půda s třídou ochrany III.



zemědělská půda s třídou ochrany V.