


ÚZEMNÍ PLÁN ZLUKOV

ODŮVODNĚNÍ ÚZEMNÍHO PLÁNU
koordináční výkres

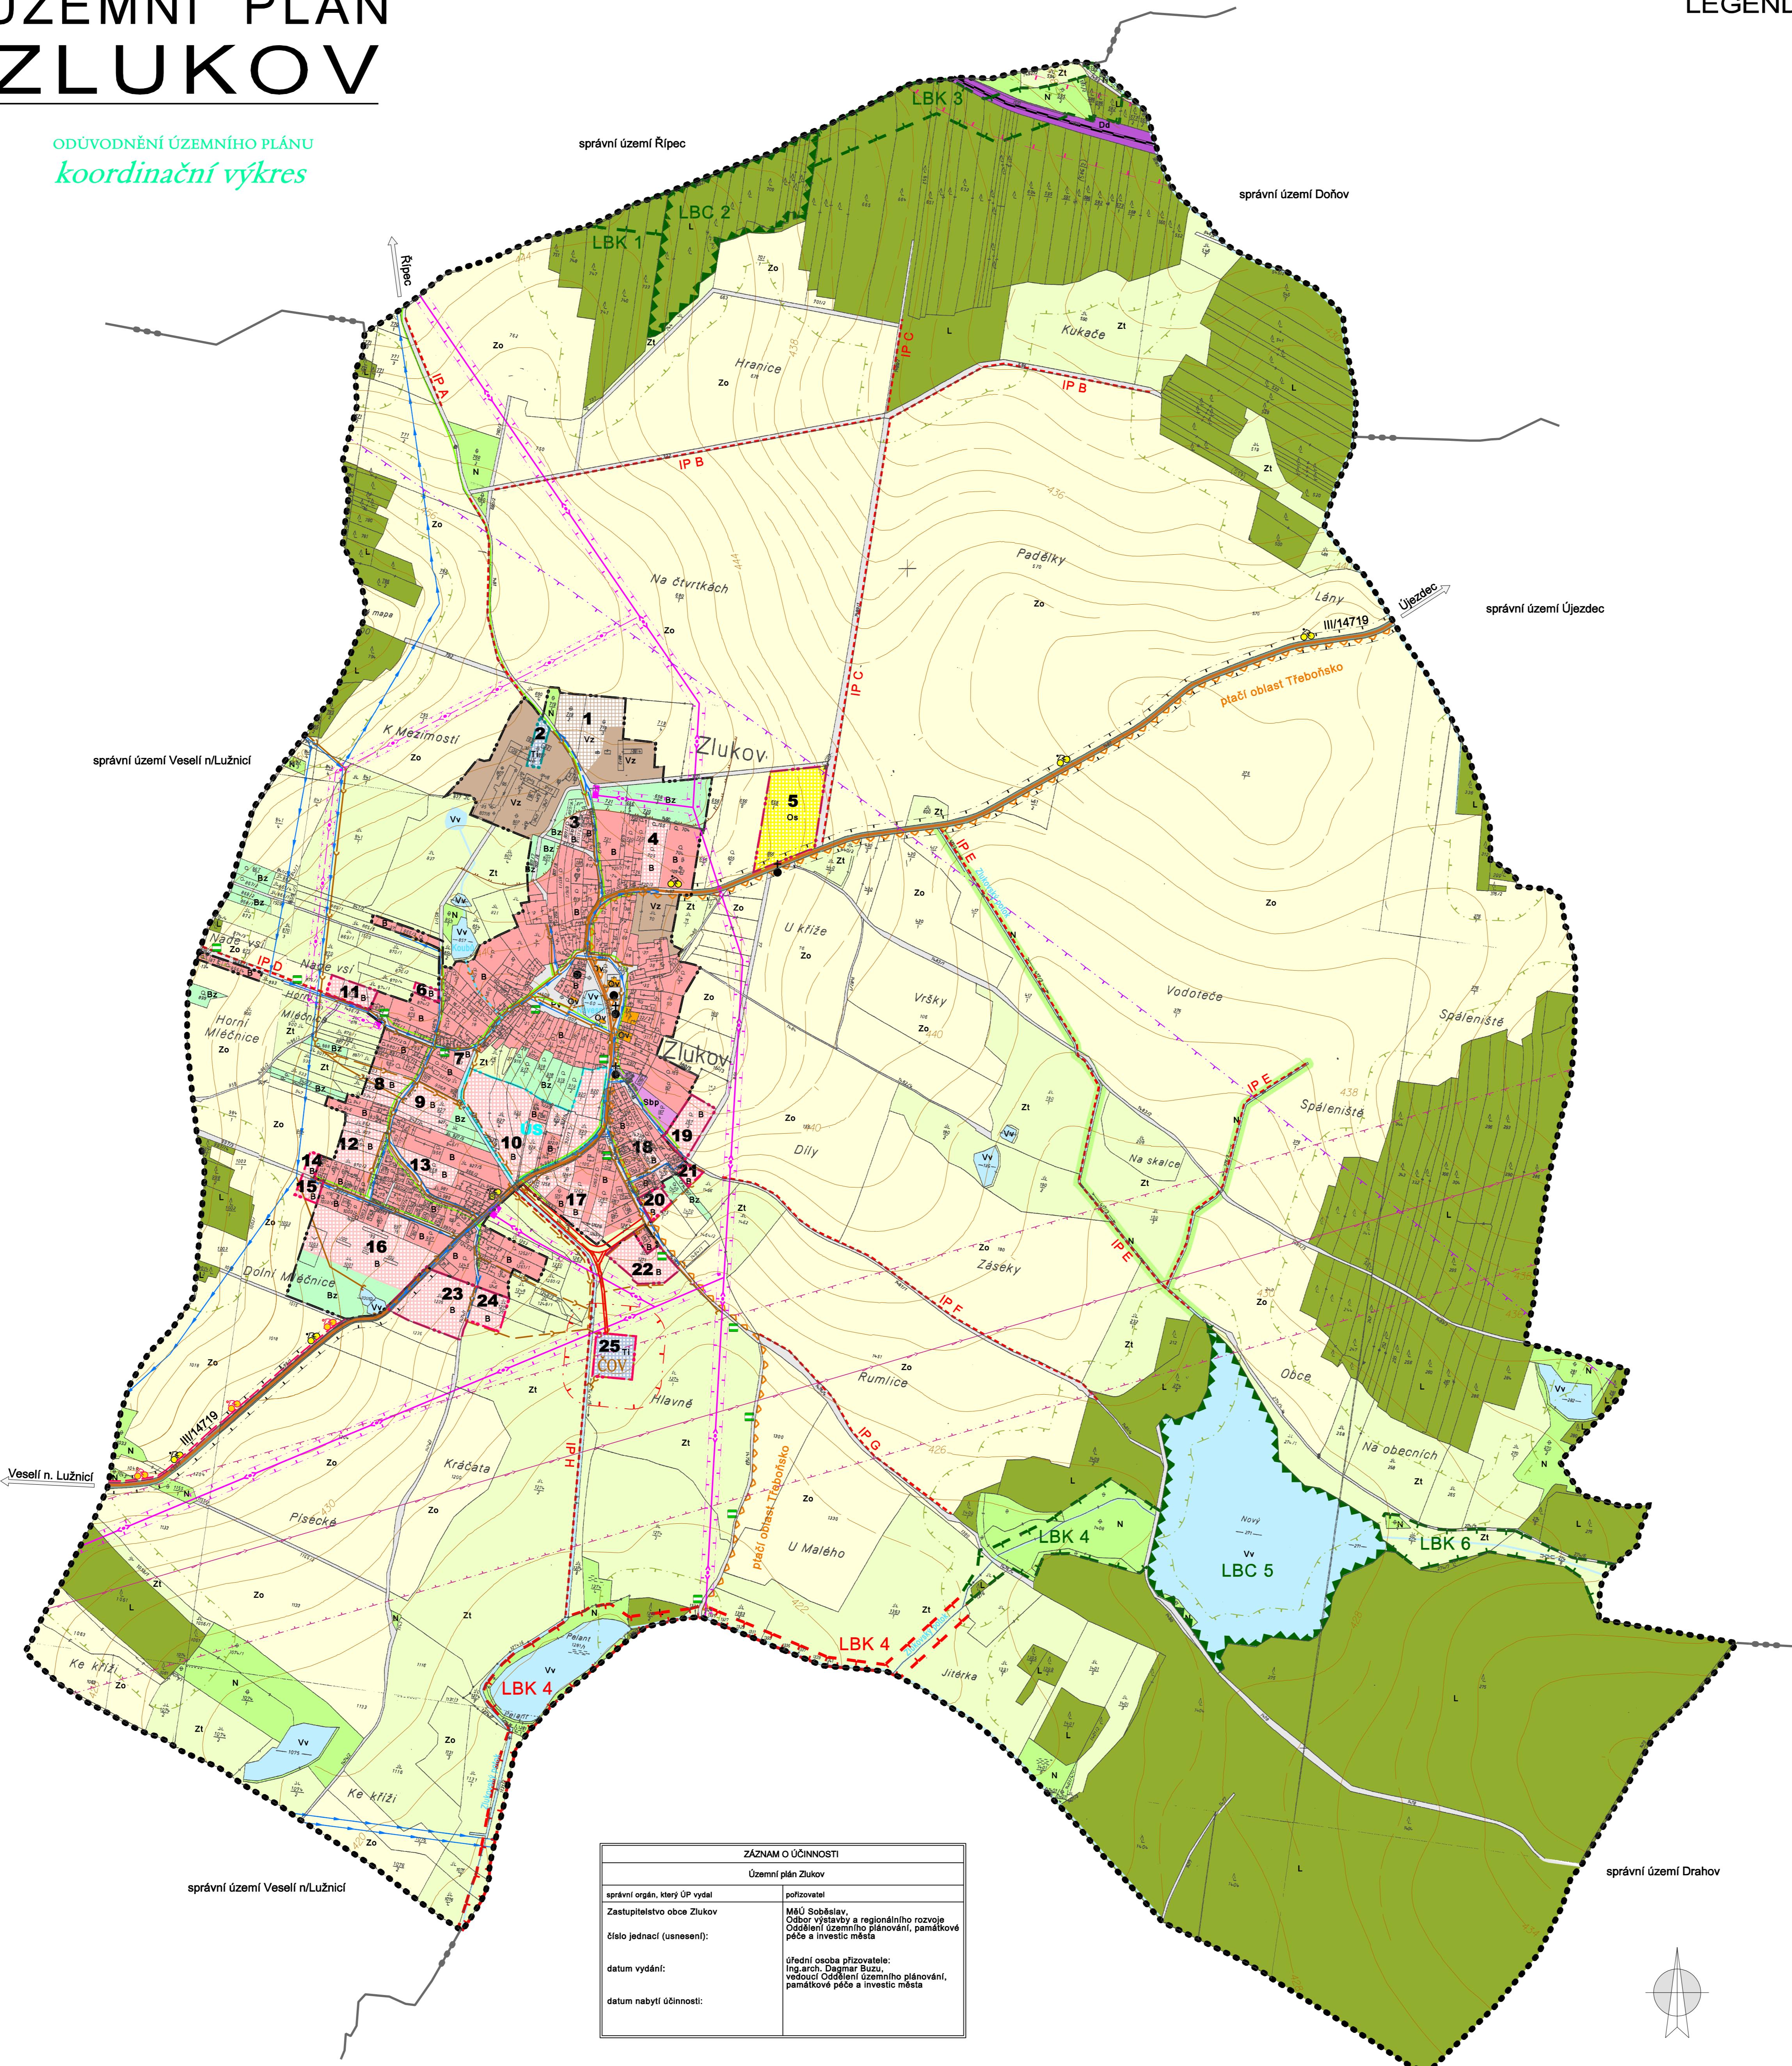

LEGENDA:

HRANICE, ZNAČENÍ	
•••••	hranice řešeného území
—○—	hranice katastrálního území
—■—	hranice zastavěného území ke dni 5.5. 2009
—●—	hranice zastavěných ploch
—■—	hranice ploch přestavby
—■—	hranice územní studie
12	číselné značení ploch změn
●	kříž, pomník

PLOCHY S ROZDÍLNÝM ZPŮSOBEM Využití	
plochy stabilizované	plochy změn
B	B
Bz	Bz
Ov	Ov
Pv	Pv
Sbp	Sbp
Ds	Ds
Dd	Dd
Ti	Ti
Vz	Vz
Vv	Vv
Zo	Zo
Zt	Zt
L	L
N	N

obecné
soukromá zeleň
sport a tělovýchova
obecné
bydlení a podnikání
silniční doprava
drážní doprava
pozemky zemědělských staveb
orná půda
trvalý travní porost
plochy lesní
plochy smíšené nezastavěného území

LIMITY Využití území	
stav	návrh
●	nemovitá kulturní památka
—○—	ochranné pásmo lesa
△△△△	ptačí oblast
—+—	ochranné pásmo silnice III. třídy
—*—	ochranné pásmo železnice
—++—	ochranné pásmo nadzemního elektříkového vedení 22 kV
—+-—	ochranné pásmo komunikačního vedení
—+-—	ochranné pásmo letiště
—+-—	ochranné pásmo ČOV
—+-—	maximální hranice negativních vlivů zemědělského areálu

KONCEPCIE TECHNIKÉ INFRASTRUKTURY	
stav	návrh
—○—	nadzemní elektrické vedení 22kV
■	trafore stanice
—+—	komunikační vedení
—○—	středotoká plynovod
—○—	kanalizace
—○—	čistírna odpadních vod
—○—	vodovod
—○—	zatrubněná vodoteč

KONCEPCIE DOPRavní INFRASTRUKTURY	
stav	návrh
—+—	silnice III. třídy
—+—	místní komunikace
—○—	cyklostezka
—○—	cyklotrasa
—+—	turistická trasa

KONCEPCIE USPOŘÁDÁNÍ KRAJINY	
ÚZEMNÍ SYSTÉM EKOLOGICKÉ STABILITY funkční	k doplnění
LBC	lokální biocentrum
LBK	lokální biokoridor
INTERAKCIONÍ PRVKY funkční	k doplnění
IP	interakční prvek

 urbanisticko architektonická PROJEKCE	VEDUCÍ PROJEKTANT	ZODPĚVNÝ PROJEKTANT	KRESLÍ
	INGARCH. Š. TUKALOVÁ	ING.ARCH. Š. TUKALOVÁ	ING. J. HASALÍKOVÁ
INVESTOR	OBEC ZLUKOV	PŘÍZRÁVATEL	MÚ SOBĚŠLAV
DATUM	IV/2010	HERITAGE	STUPEŇ
AKCE	ÚZEMNÍ PLÁN ZLUKOV	FORMAT	PAPÍR Č.
OSBALH	ODŮVODNĚNÍ ÚZEMNÍHO PLÁNU KOORDINAČNÍ VÝKRES	VÝKRES	Číslo 5